~~THIS DRAWING IS UNPUBLISHED~~
~~VERTRAULICHE UNVEROEFFENTLICHTE ZEICHNUNG~~
RELEASED FOR PUBLICATION --.--- 1995
FREI FUER VEROEFFENTLICHUNG
© COPYRIGHT 1995 ALL RIGHTS RESERVED.
ALLE RECHTE VORBEHALTEN.

MATED WITH:
PASSEND ZU:
929504

勝 特 力 材 料 886-3-5753170
胜特力电子(上海) 86-21-34970699
胜特力电子(深圳) 86-755-83298787
Http://www.100y.com.tw

WWW.100Y.COM.TW

LOC	DIST
A1	-

PROJEKT NR.: A85-9385

REVISIONS
AENDERUNGEN

P	LTR	DESCRIPTION BESCHREIBUNG	DATE	DWN	APVD
	F5	REVISED PER ECO-11-005027	21MAY2011	RK	HMR
	F6	DIMENSION "d +0.4" RECTIFIED	23MAY2011	Mah.	Krau.

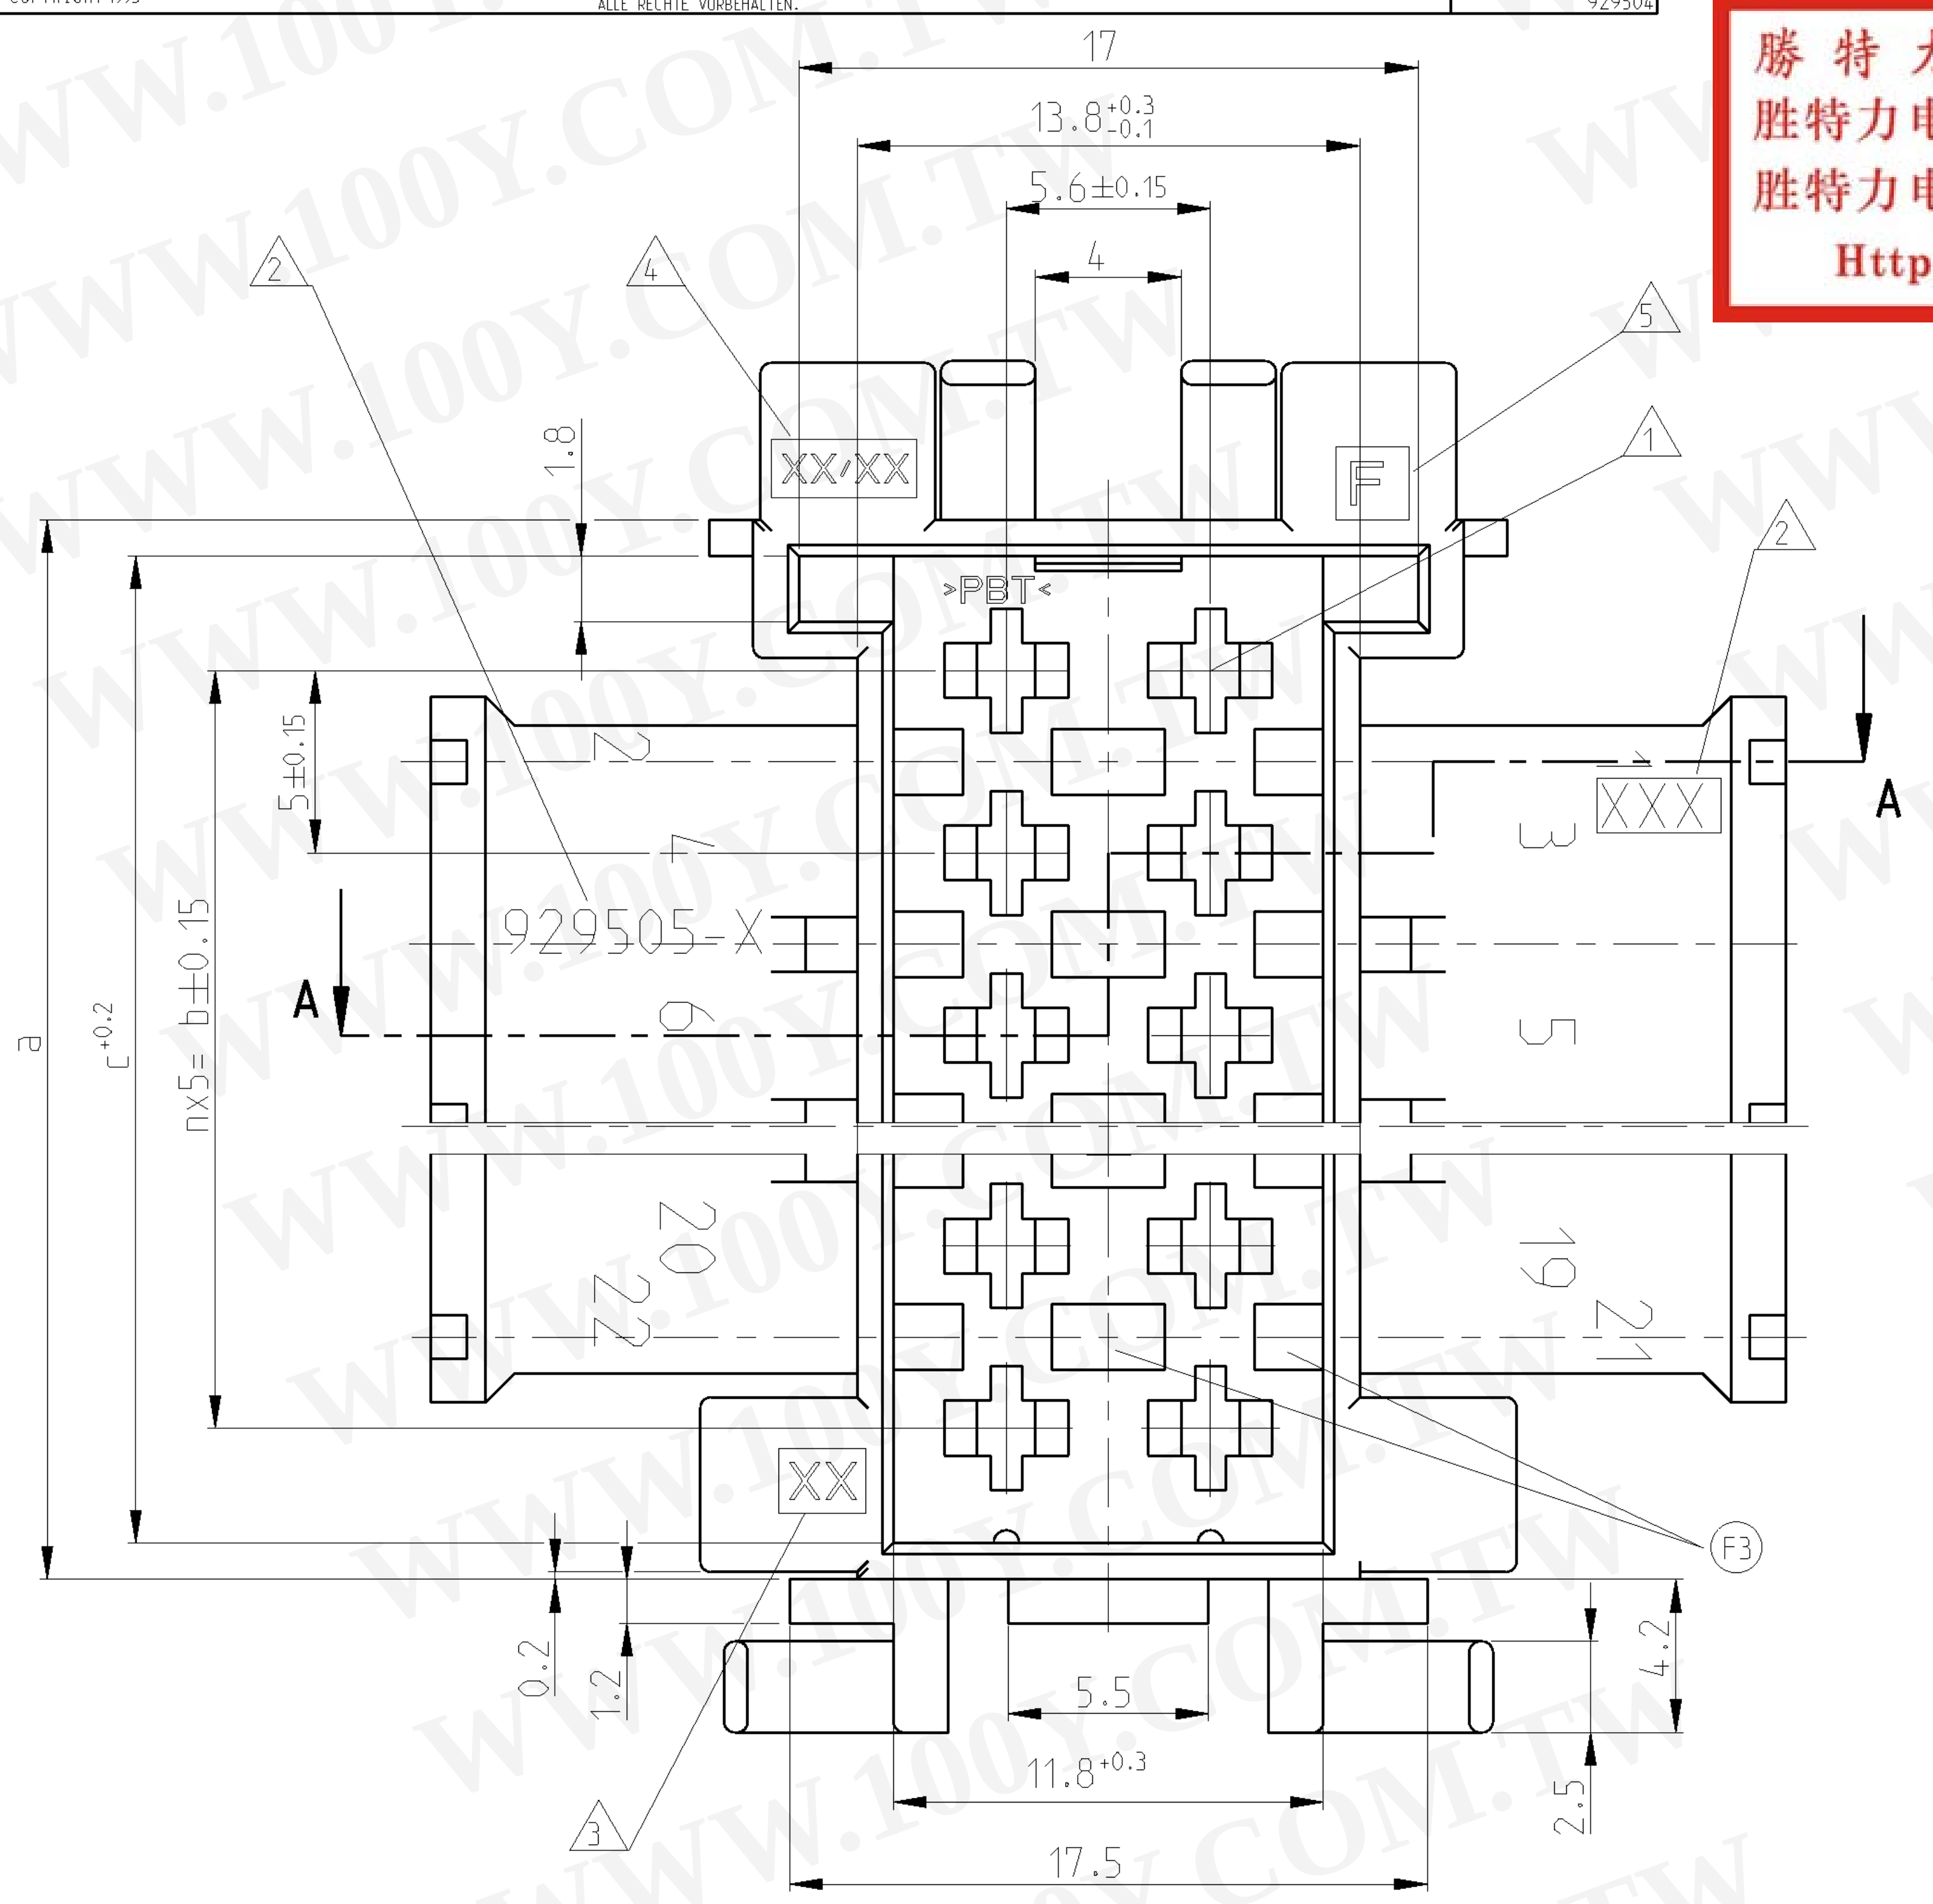

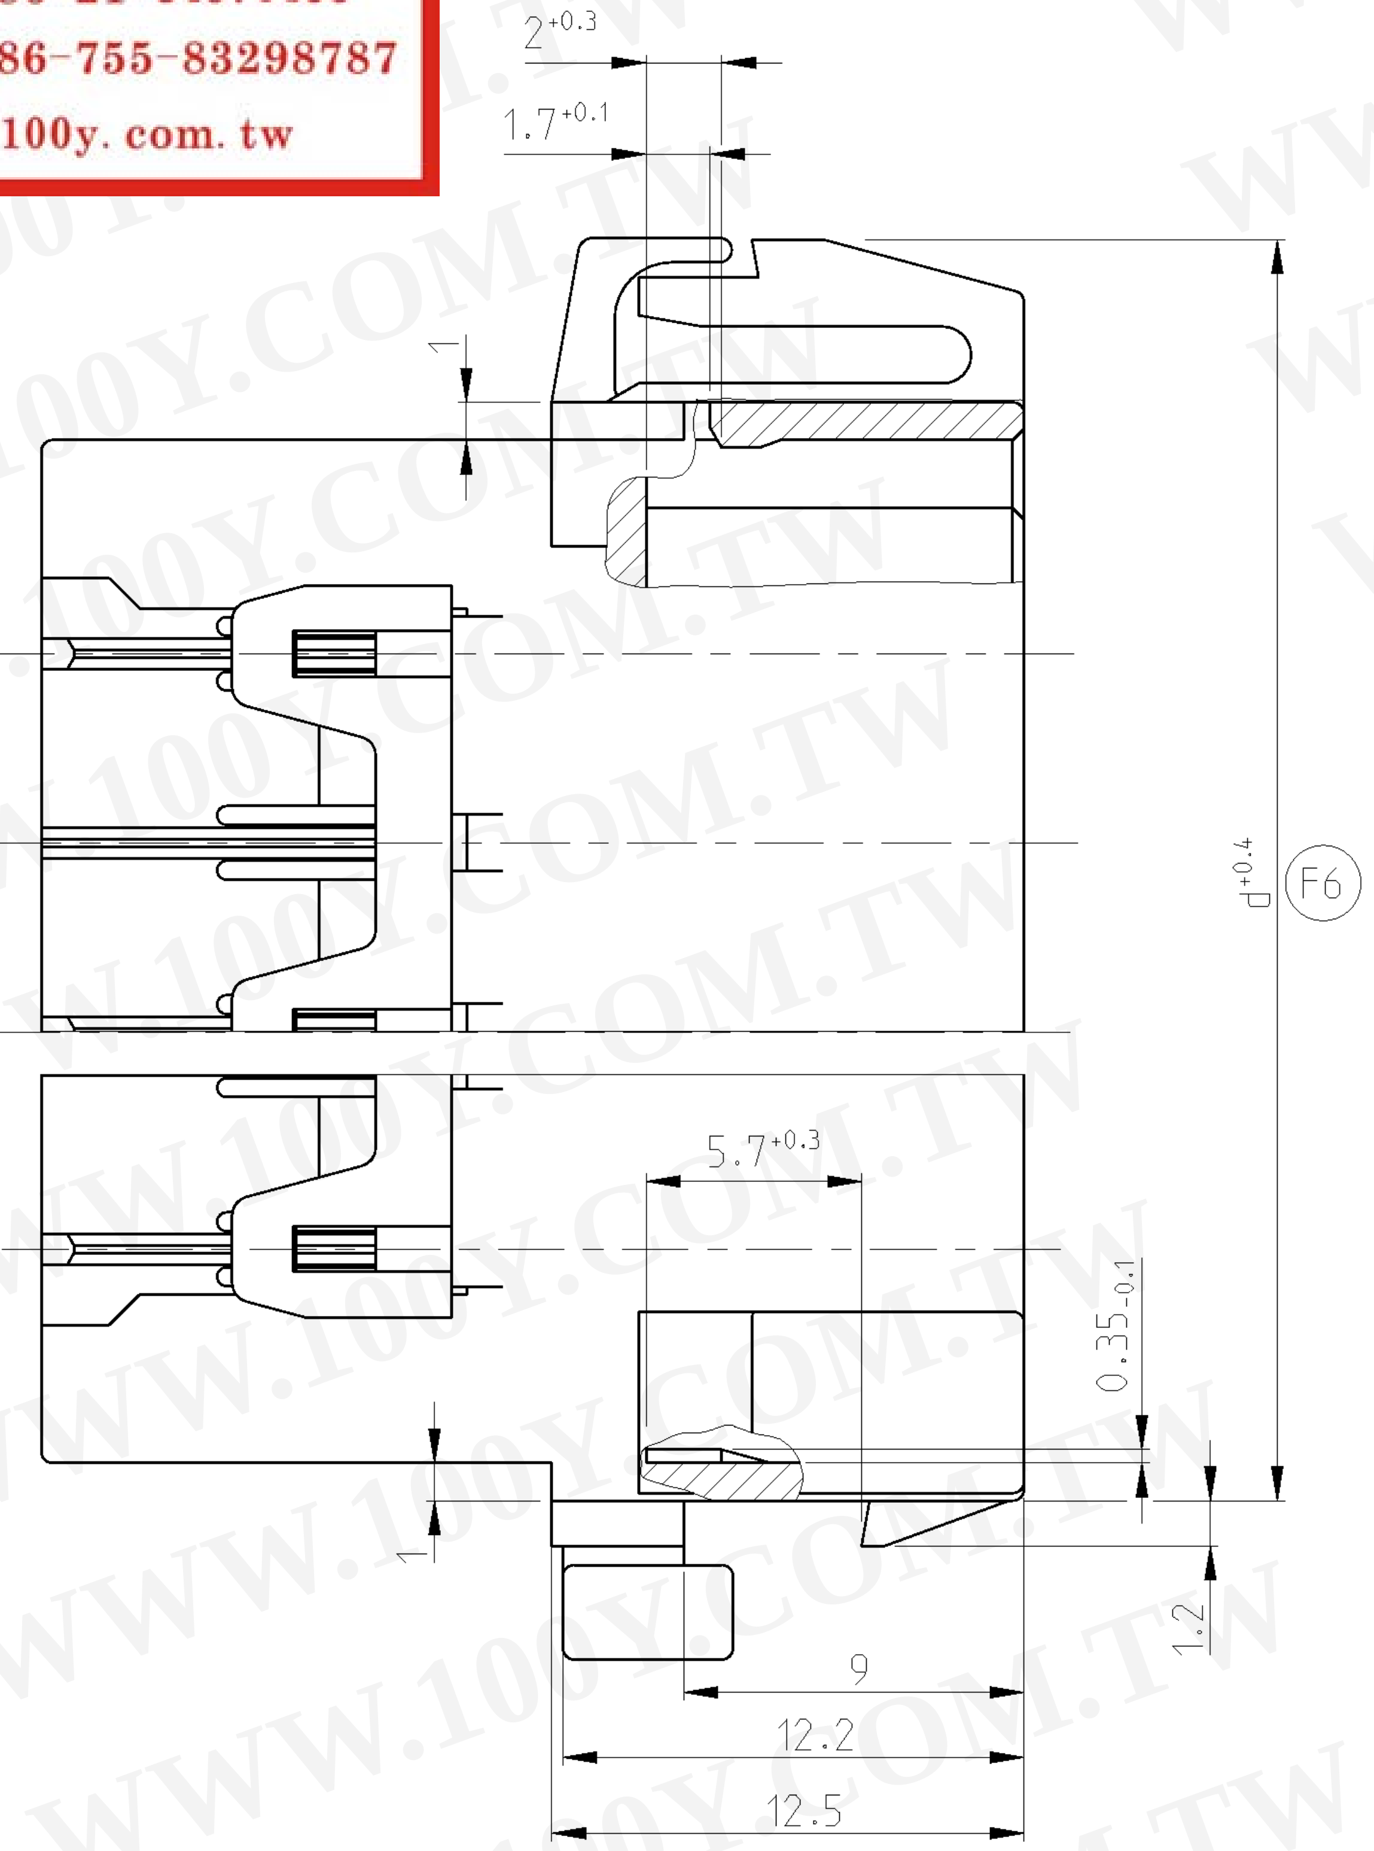

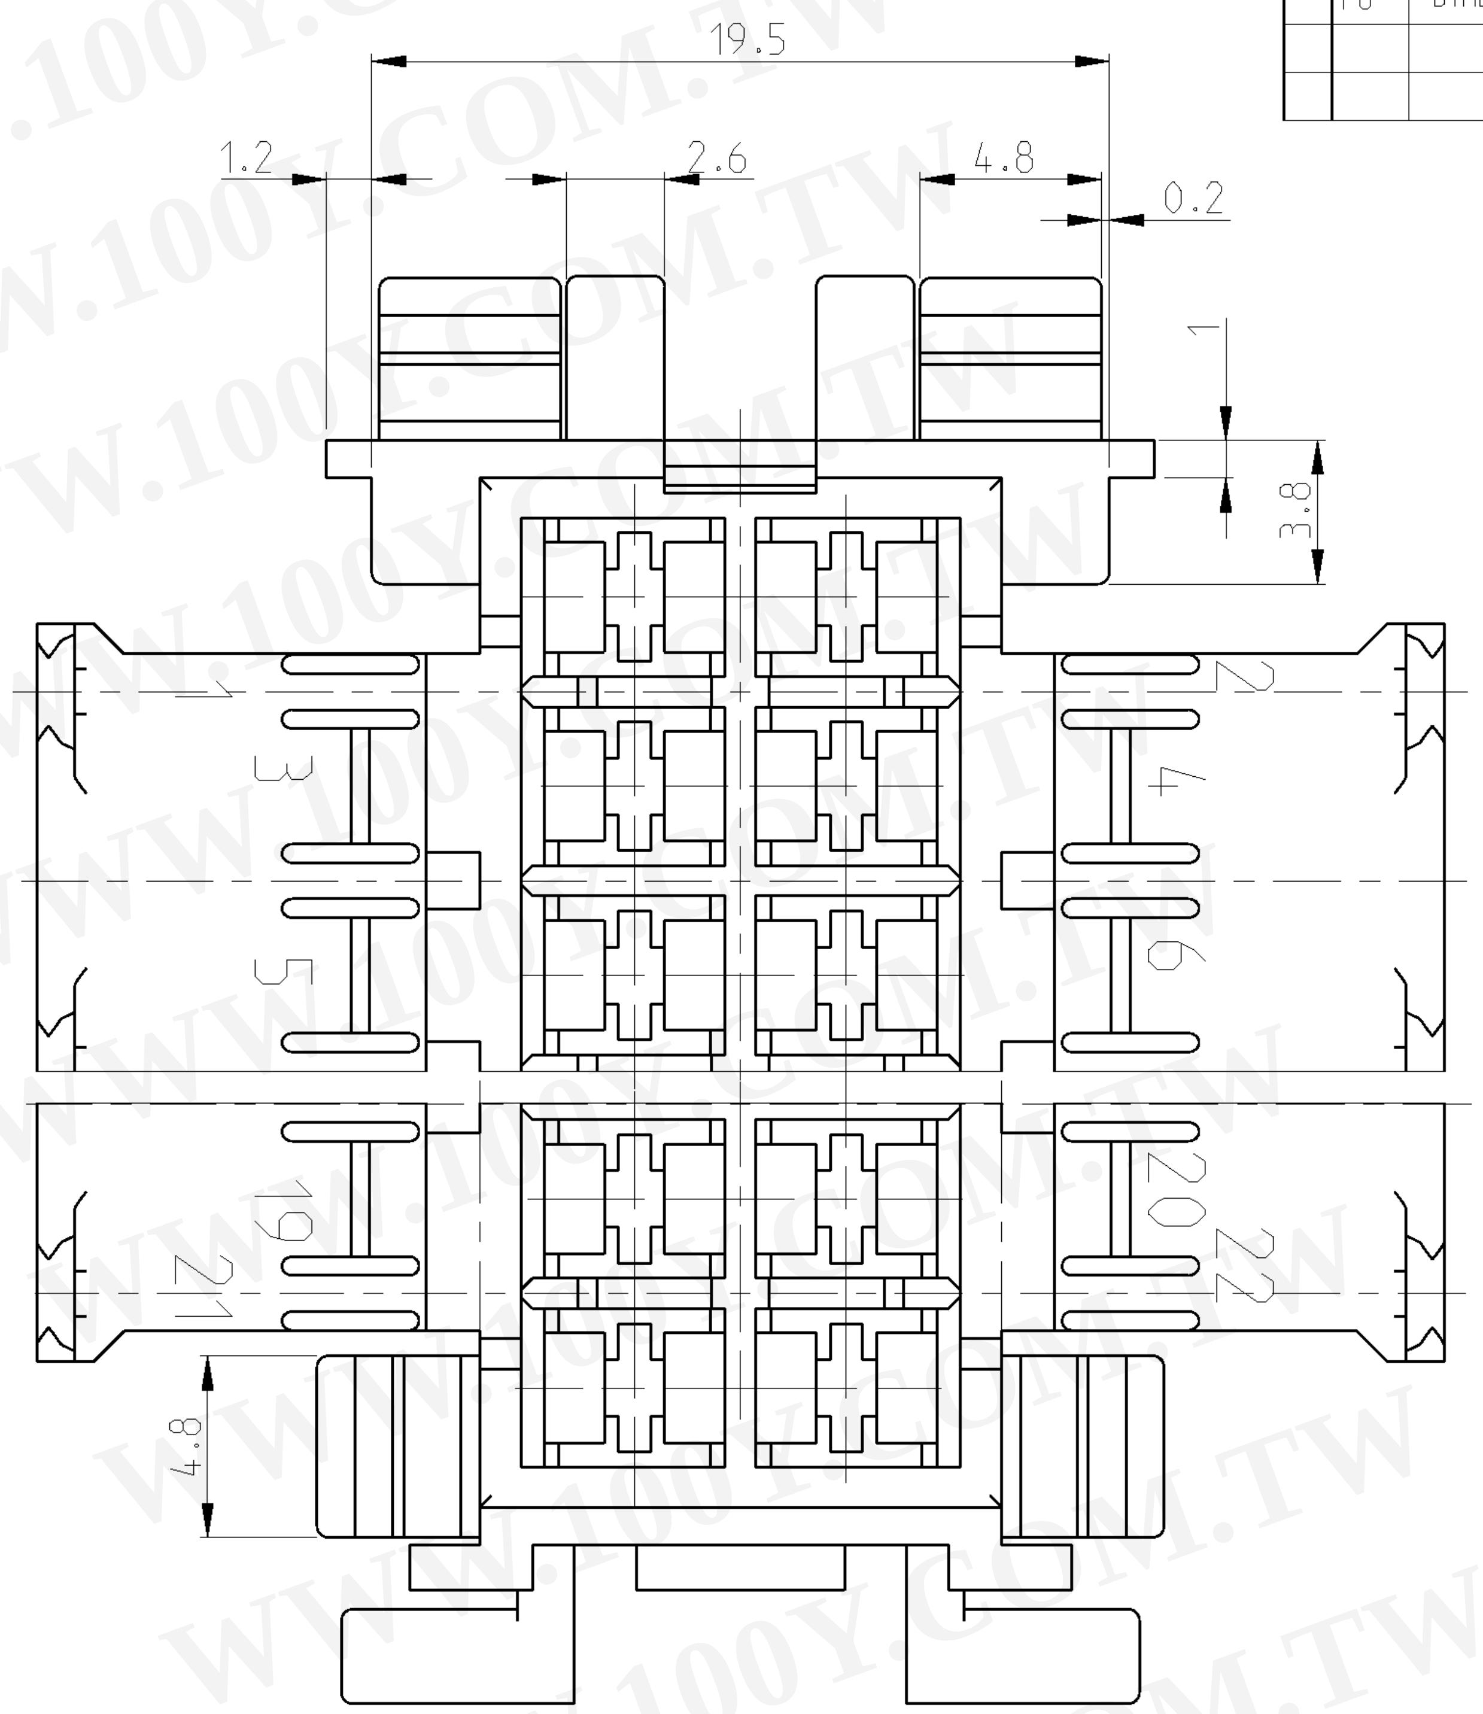

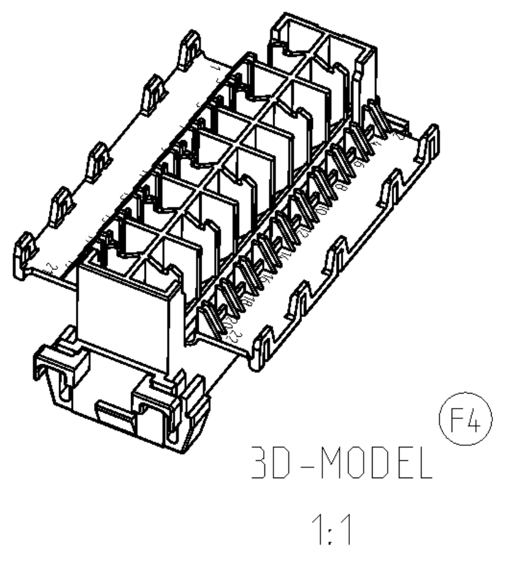

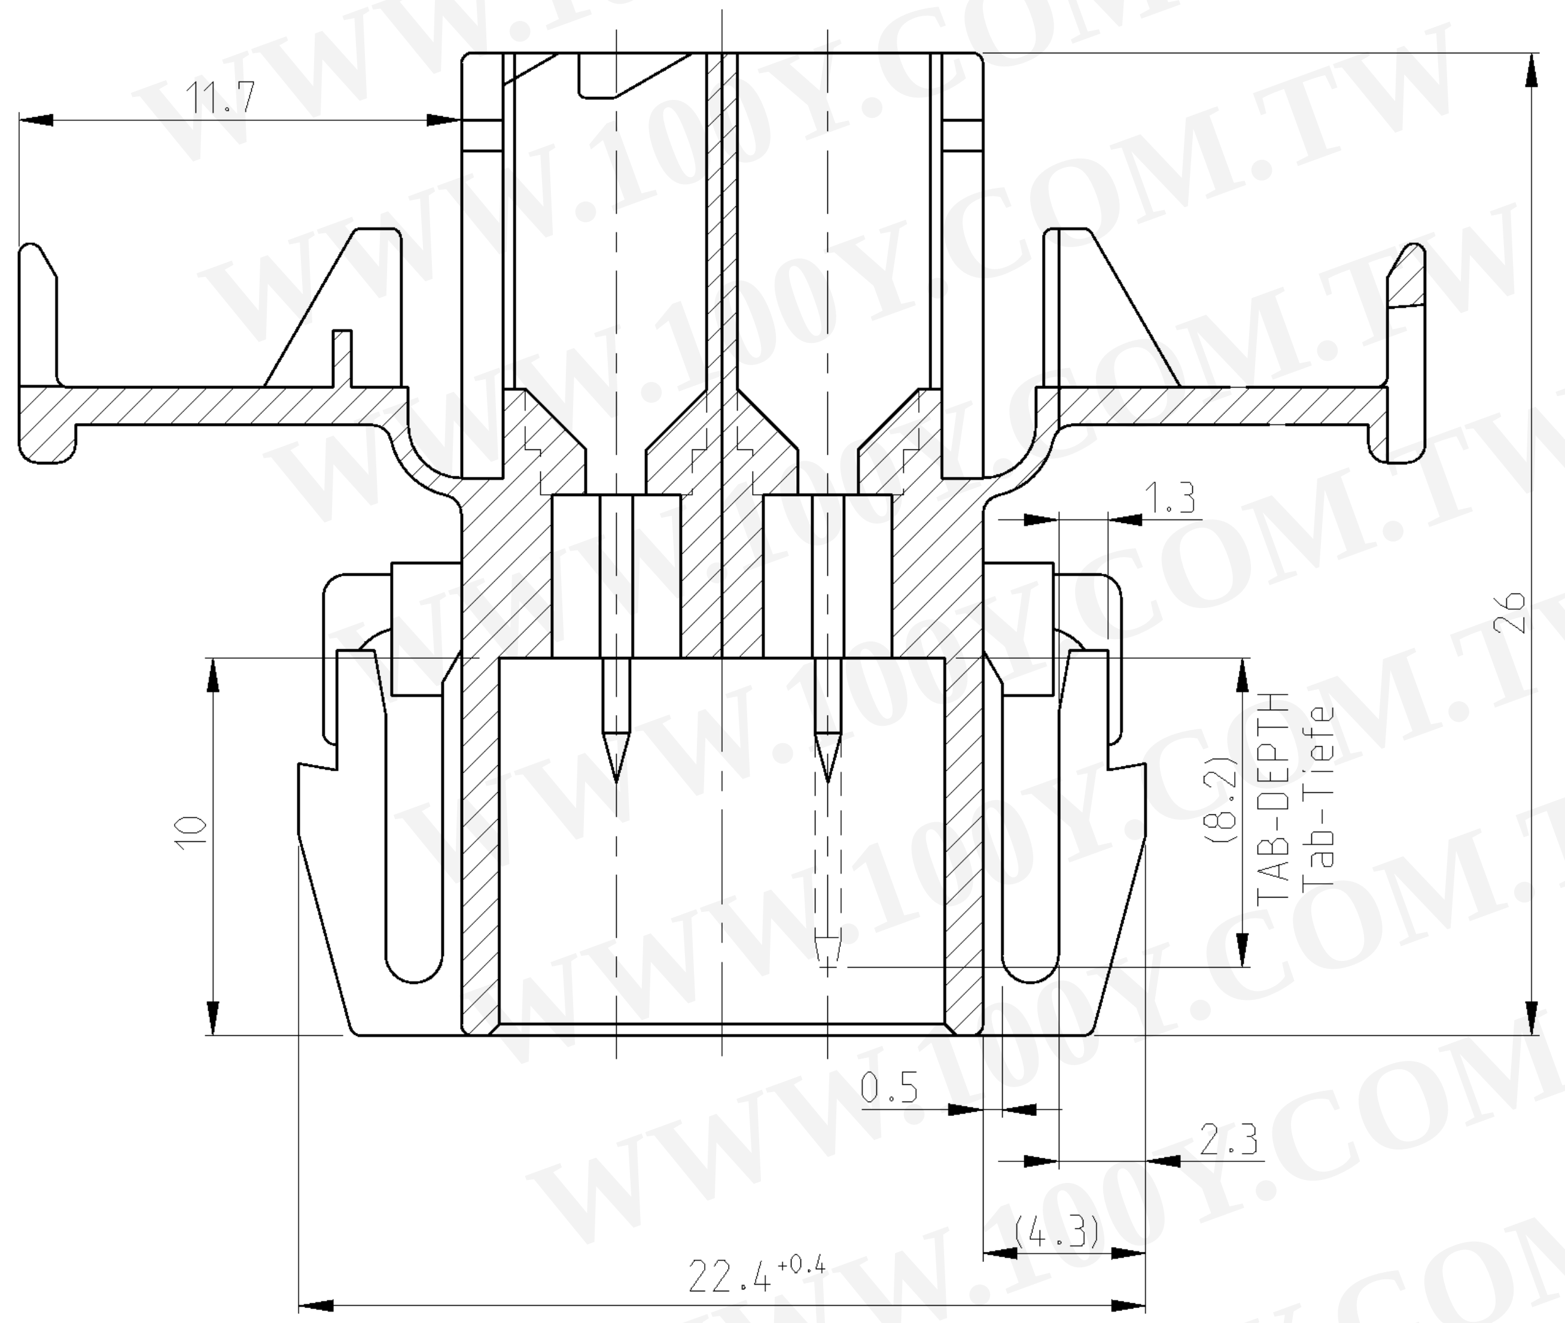

CUT-OFF (2:1)
MATERIAL THICKNESS MAX. 1.6MM
(F3)
Blechausschnitt (2:1)
Blechdicke max. 1.6mm

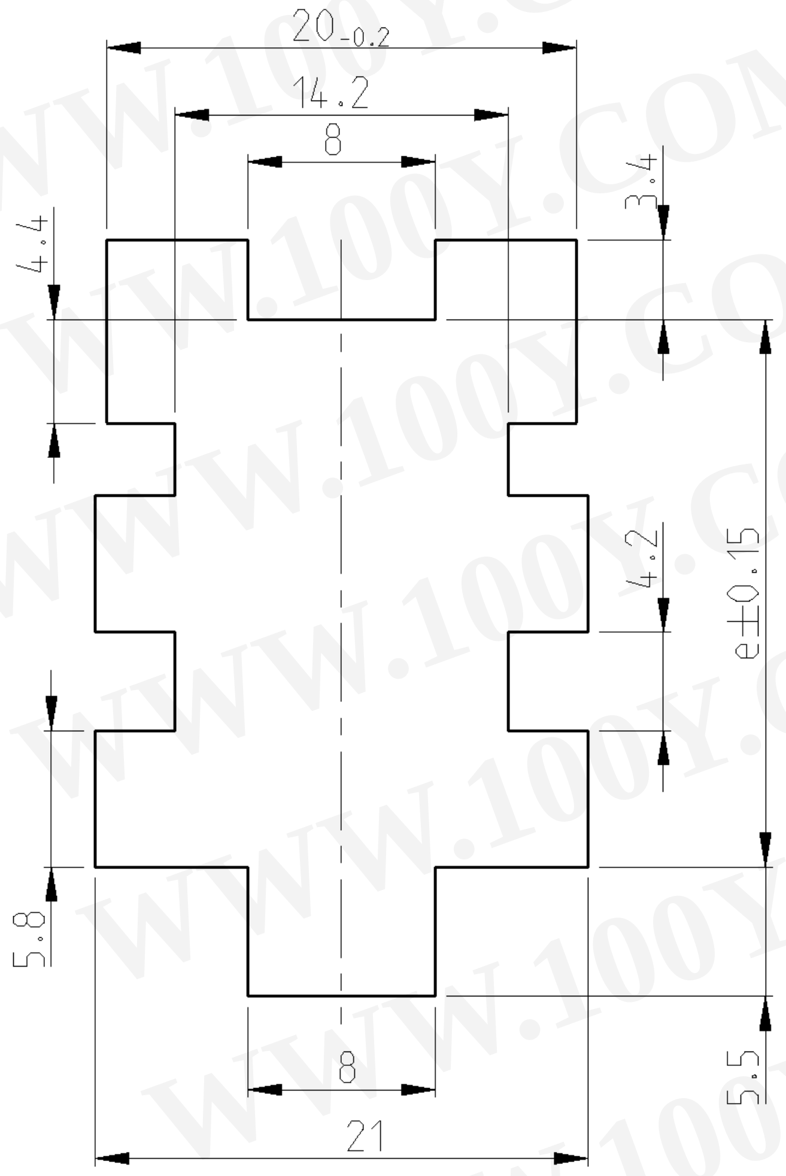

FOR 4 AND 8POS. HOUSING
fuer 4 und 8pol. Gehaeuse

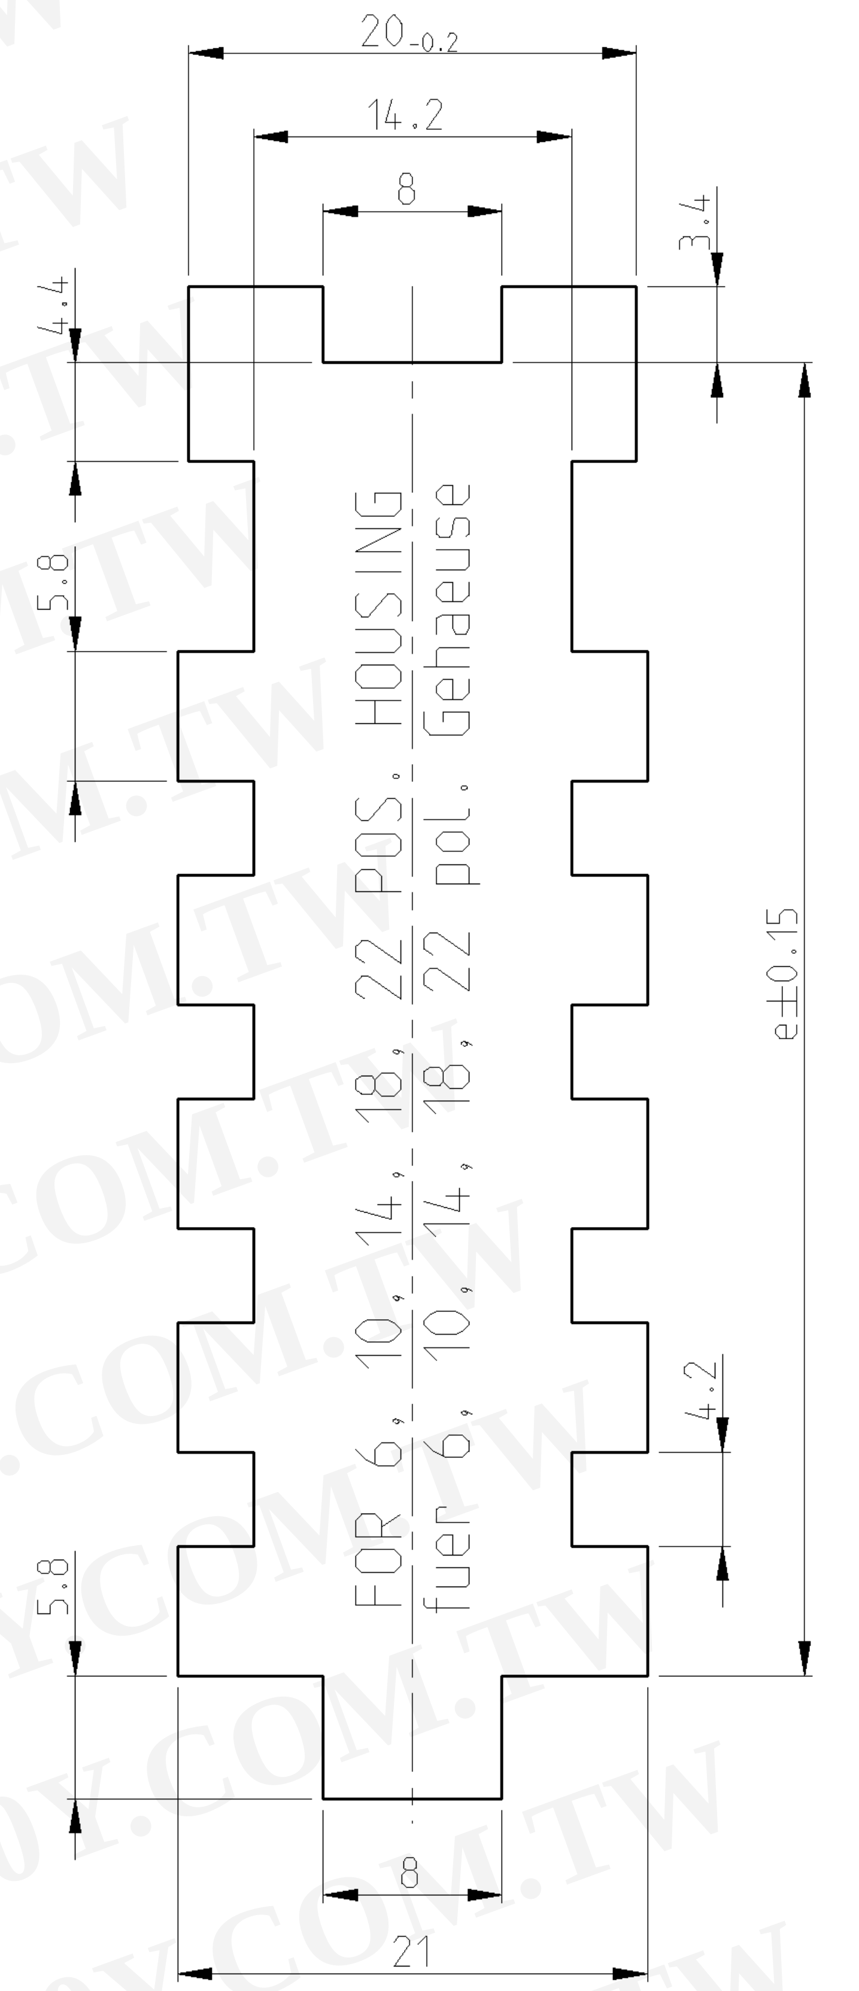

FOR 6, 10, 14, 18, 22 POS. HOUSING
fuer 6, 10, 14, 18, 22 pol. Gehaeuse

CONTACT CAVITY NUMBERS Kammernummerierung	e	d	c	b	a	n	COLOUR Farbe	TE CONNECTIVITY ORDER-NO TE CONNECTIVITY Bestell-Nr	REV	DESCRIPTION/WEIGHT Benennung/Gewicht
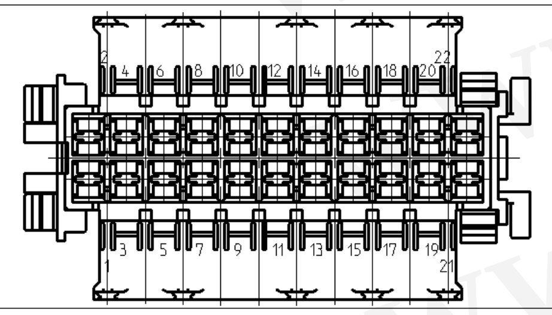	58.7	62.6	56.3	50	58.3	10	BLACK schwarz	929505-7	F	22POS.TAB-HSG. 22pol. Fst.-Geh 11.3g
							NATURAL natur	1-929505-7	F	
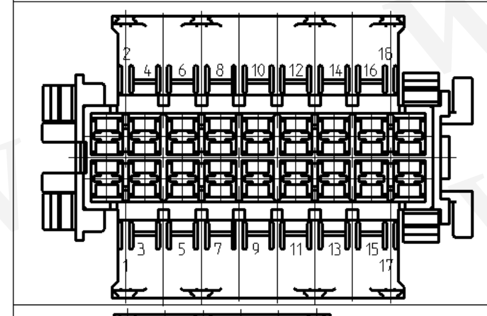	48.7	52.6	46.3	40	48.3	8	BLACK schwarz	929505-6	F	18POS.TAB-HSG. 18pol. Fst.-Geh 9.6g
							NATURAL natur	1-929505-6	F	
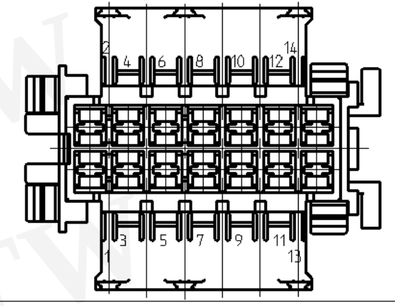	38.7	42.6	36.3	30	38.3	6	BLACK schwarz	929505-5	F	14POS.TAB-HSG. 14pol. Fst.-Geh 7.9g
							NATURAL natur	1-929505-5	F	
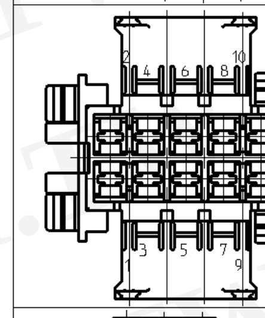	28.7	32.6	26.3	20	28.3	4	BLACK schwarz	929505-4	F	10POS.TAB-HSG. 10pol. Fst.-Geh 6.2g
							NATURAL natur	1-929505-4	F	
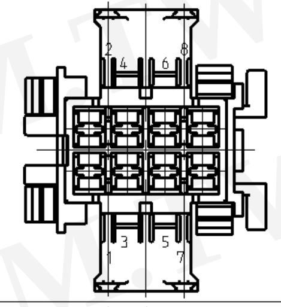	23.7	27.6	21.3	15	23.3	3	BLACK schwarz	929505-3	F	8POS.TAB-HSG. 8pol. Fst.-Geh 5.4g
							NATURAL natur	1-929505-3	F	
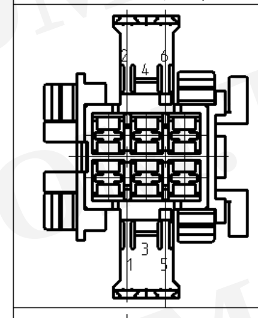	18.7	22.6	16.3	10	18.3	2	BLACK schwarz	929505-2	F	6POS.TAB-HSG. 6pol. Fst.-Geh 4.5g
							NATURAL natur	1-929505-2	F	
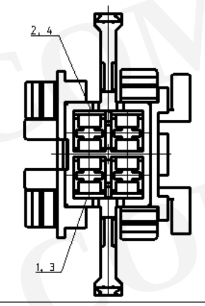	13.7	17.6	11.3	5	13.3	1	BLACK schwarz	929505-1	F	4POS.TAB-HSG. 4pol. Fst.-Geh. 3.6g
							NATURAL natur	1-929505-1	F	

(F3)
NOTES
Bemerkungen

1. CAVITY SUITABLE FOR 2.8mm FF-TAB
SEE DRAWING:
Kammer passend fuer 2.8mm FF-Flachstecker
siehe Zeichung:

TE CONNECTIVITY: 87-9760-9

MAX. ALLOWED WIRE SIZE 2.5QMM FLR
max. zulaessiger Leitungsquerschnitt 2.5qmm FLR

(F4) 3. ACTIVE COMPANY-LOGO AND TE-No.
Aktuelles Firmenlogo und TE-Nr.

2. MOULD CAVITY MARKING
Nestmarkierung

4. PRODUCTION DATE (MONTH/YEAR)
Produktionsdatum (Monat/Jahr)

5. REVISION OF THE MOULD
Werkzeugaenderungsstand

6 SUITABLE COUNTERPART:
PN 929504
Passendes Gegenstueck
PN 929504

THIS DRAWING IS A CONTROLLED DOCUMENT.
DIESES ZEICHNUNGSDOKUMENT WIRD DURCH AMP INCORPORATED KONTROLLIERT.
AENDERUNGEN, DIE DEM TECHNISCHEN FORTSCHRITT DIENEN, SIND VORBEHALTEN.
DEN JEWEILS LETZTGUELTIGEN AENDERUNGSSTAND ERFAHREN SIE AUF ANFRAGE.

DIMENSIONS:
MASSEINHEITEN:
mm

TOLERANCES UNLESS OTHERWISE SPECIFIED:
ALLGEMEINTOLERANZEN n. ISO 8015
0 PLC ±0.2mm
~~1 PLC~~ ±-
~~2 PLC~~ ±-
~~3 PLC~~ ±-
~~4 PLC~~ ±-
ANGLES/WINKEL ±1.5°

MATERIAL PBT

FINISH/OBERFLAECHE/FARBE
SEE TABLE
siehe Tabelle

DWN A. Richter 26MAY95
CHK J. Granzow 09JUN95
APVD - -

PRODUCT SPEC
PRODUKTSPEZ.
-

APPLICATION SPEC
VERARBEITUNGSSPEZ.
-

WEIGHT
GEWICHT SEE TABLE siehe Tabelle

TE Connectivity

NAME
4-22POS, 2.8mm FF TAB-HOUSING
4-22pol, 2.8mm FF Flachstecker-Gehaeuse
-

SIZE A1
CAGE CODE 00779
DRAWING NO
ZEICHNUNGS-NR. C-929505
RESTRICTED TO
NUR FUER -

CUSTOMER DRAWING /KUNDENZEICHNUNG
SCALE MASSTAB 5:1
SHEET BLATT 1 OF VON 1
REV F6

4805 (3/11)