


SCALA NON IMPEGNATIVA (DO NOT SCALE)
DIMENSIONI IN (DIMENSIONS IN) mm
METRIC
PROIEZIONE EUROPEA (EUROPEAN PROJECTION)

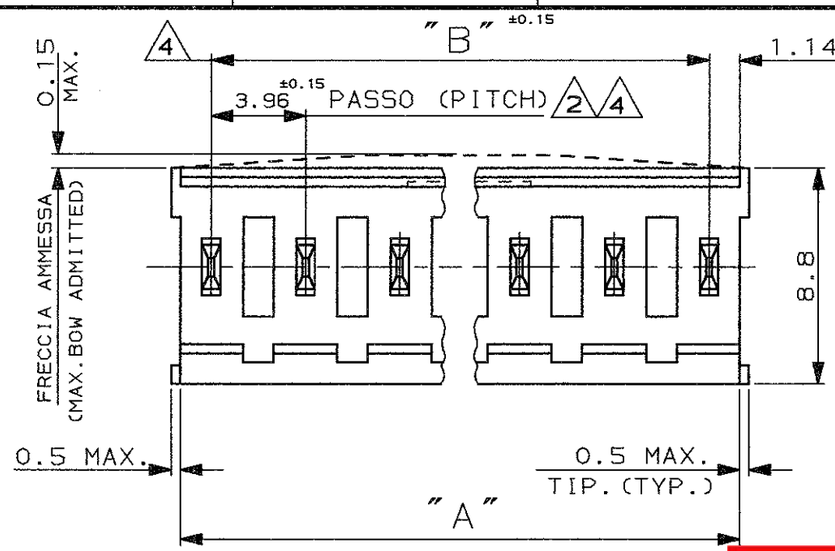


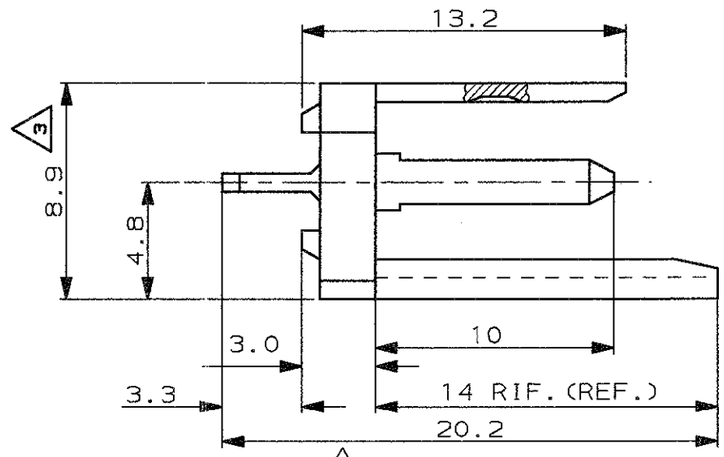

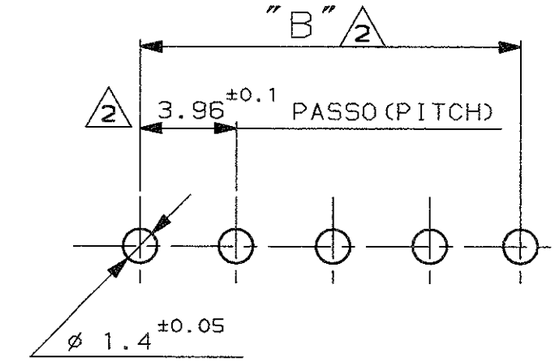

DIMA DI FORATURA SU C.S.
(RECOMMENDED P.C.B. HOLE PATTERN)

勝特力電材超市-龍山店 886-3-5773766
勝特力電材超市-光復店 886-3-5729570
胜特力电子(上海) 86-21-34970699
胜特力电子(深圳) 86-755-83298787
http://www.100y.com.tw

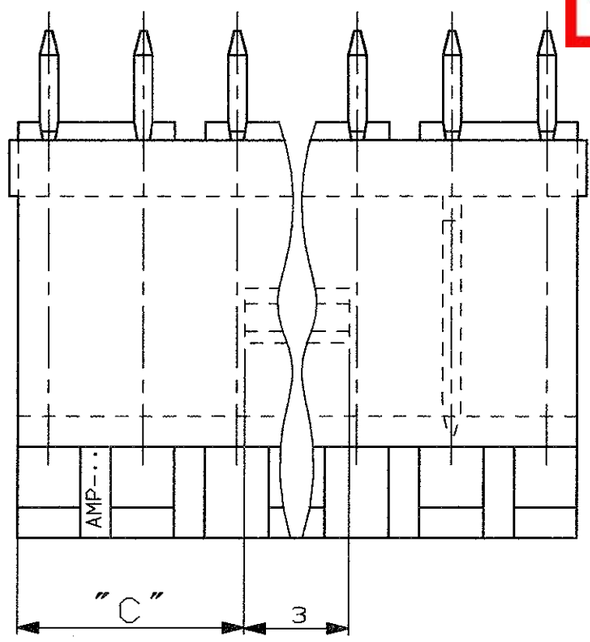

1 OBSOLETO (OBSOLETE)
2 TOLLERANZA NON CUMULATIVA (NOT CUMULATIVE TOLERANCE)
3 ALLA BASE (AT BASE)
4 DIMENSIONE MISURATA ALLA BASE DEI POSTS (POSTS BASE DIMENSION)
5 -
6 -
7 MATERIALE CONTATTO: OTTONE (CONTACT MATERIAL: BRASS
8 MATERIALE BLOCCHETTO: POLICARBONATO CARICATO VETRO, COLORE VERDE (HOUSING MAT'L: POLYCARBONATE GLASS FIBER FILLED, GREEN COLOUR)
9 MATERIALE BLOCCHETTO: POLIESTERE CARICATO VETRO, UL 94-V0, COLORE NERO (HOUSING MAT'L: POLYESTER GLASS FIBER FILLED, UL 94-V0, BLACK COLOUR)
10 OBSOLETE PARTS: OBSOLETE CIS STREAMLINING PER D.RENAUD/D.SINISI

10 OBSOLETE	N° POS.	DIM. "A"	DIM. "B"	DIM. "C"	P.N. STAGNATO (TIN PLTD. VERSION)	DORATO 0.37µm AREA CONTATTO, STAGNATO NELLA ZONA A SALDARE (0.37µm GOLD PLTD ON CONTACT AREA, TIN PLTD ON SOLDER TAIL)	DORATO 0.76µm AREA CONTATTO, STAGNATO NELLA ZONA A SALDARE (0.76µm GOLD PLTD ON CONTACT AREA, TIN PLTD ON SOLDER TAIL)	DORATO 1.27µm AREA CONTATTO, STAGNATO NELLA ZONA A SALDARE (1.27µm GOLD PLTD ON CONTACT AREA, TIN PLTD ON SOLDER TAIL)
	2	6.2	3.96	1.6	~~284678-1~~	-	-	-
	12	45.9	43.59	21.4	280614-1	280614-2	280614-4	~~280614-3~~
	10	37.9	35.66	17.5	280613-1	280613-2	280613-4	~~280613-3~~
	8	30.0	27.74	13.5	280612-1	280612-2	280612-4	280612-3
	6	22.1	19.81	9.5	280611-1	280611-2	280611-4	~~280611-3~~
	4	14.2	11.89	5.6	280610-1	280610-2	280610-4	~~280610-3~~
	2	6.2	3.96	1.6	280609-1	280609-2	280609-4	~~280609-3~~

CUSTOMER DRAWING
FOR REFERENCE ONLY

DISEGNO PER CLIENTE
SOLO PER RIFERIMENTO

THIS DRAWING IS UNPUBLISHED | RELEASE FOR PUBLICATION 19

REV. (REV. LTR.)	REVISIONI (REVISION RECORD)	DIS. (DR)	
S	STREAMLINING OF CONTACT BASE MATERIAL CHANGED TO BRASS	SMT	09APR 2013
R2	REVISED PER ECO-11-005140	HMR	24MAY11

TOLLERANZE, SE NON DIVERSAMENTE SPECIFICATO (TOLERANCES, UNLESS OTHERWISE SPECIFIED) ± 0.4
ANGOLI (ANGLES) ± 2°

DIS. (DR.) 27-06-1991 C.CORDOLA
CONT. (CHK.) R.Cantore 6-3-1991
APP. (APP.) _

DIAM. ISOLANTE (INS. DIA. RANGE) —
RANGO FILO (WIRE RANGE) —
SCALA (SCALE) —

TE Connectivity

DESCRIZIONE (DESCRIPTION) AMP-MODU MODI STRAIGHT VERSION POST SUPPORT ASS'Y

LOC. I | SIZE A3 | NUMERO (DWG NO) C-280609 | REV. S | FOGLIO (SHEET) 1 DI (OF) 1

DISTRIBUZIONE (PRINT DIST.)

Mouser Electronics

Authorized Distributor

Click to View Pricing, Inventory, Delivery & Lifecycle Information:

TE Connectivity:

280612-1